



有机房医用电梯

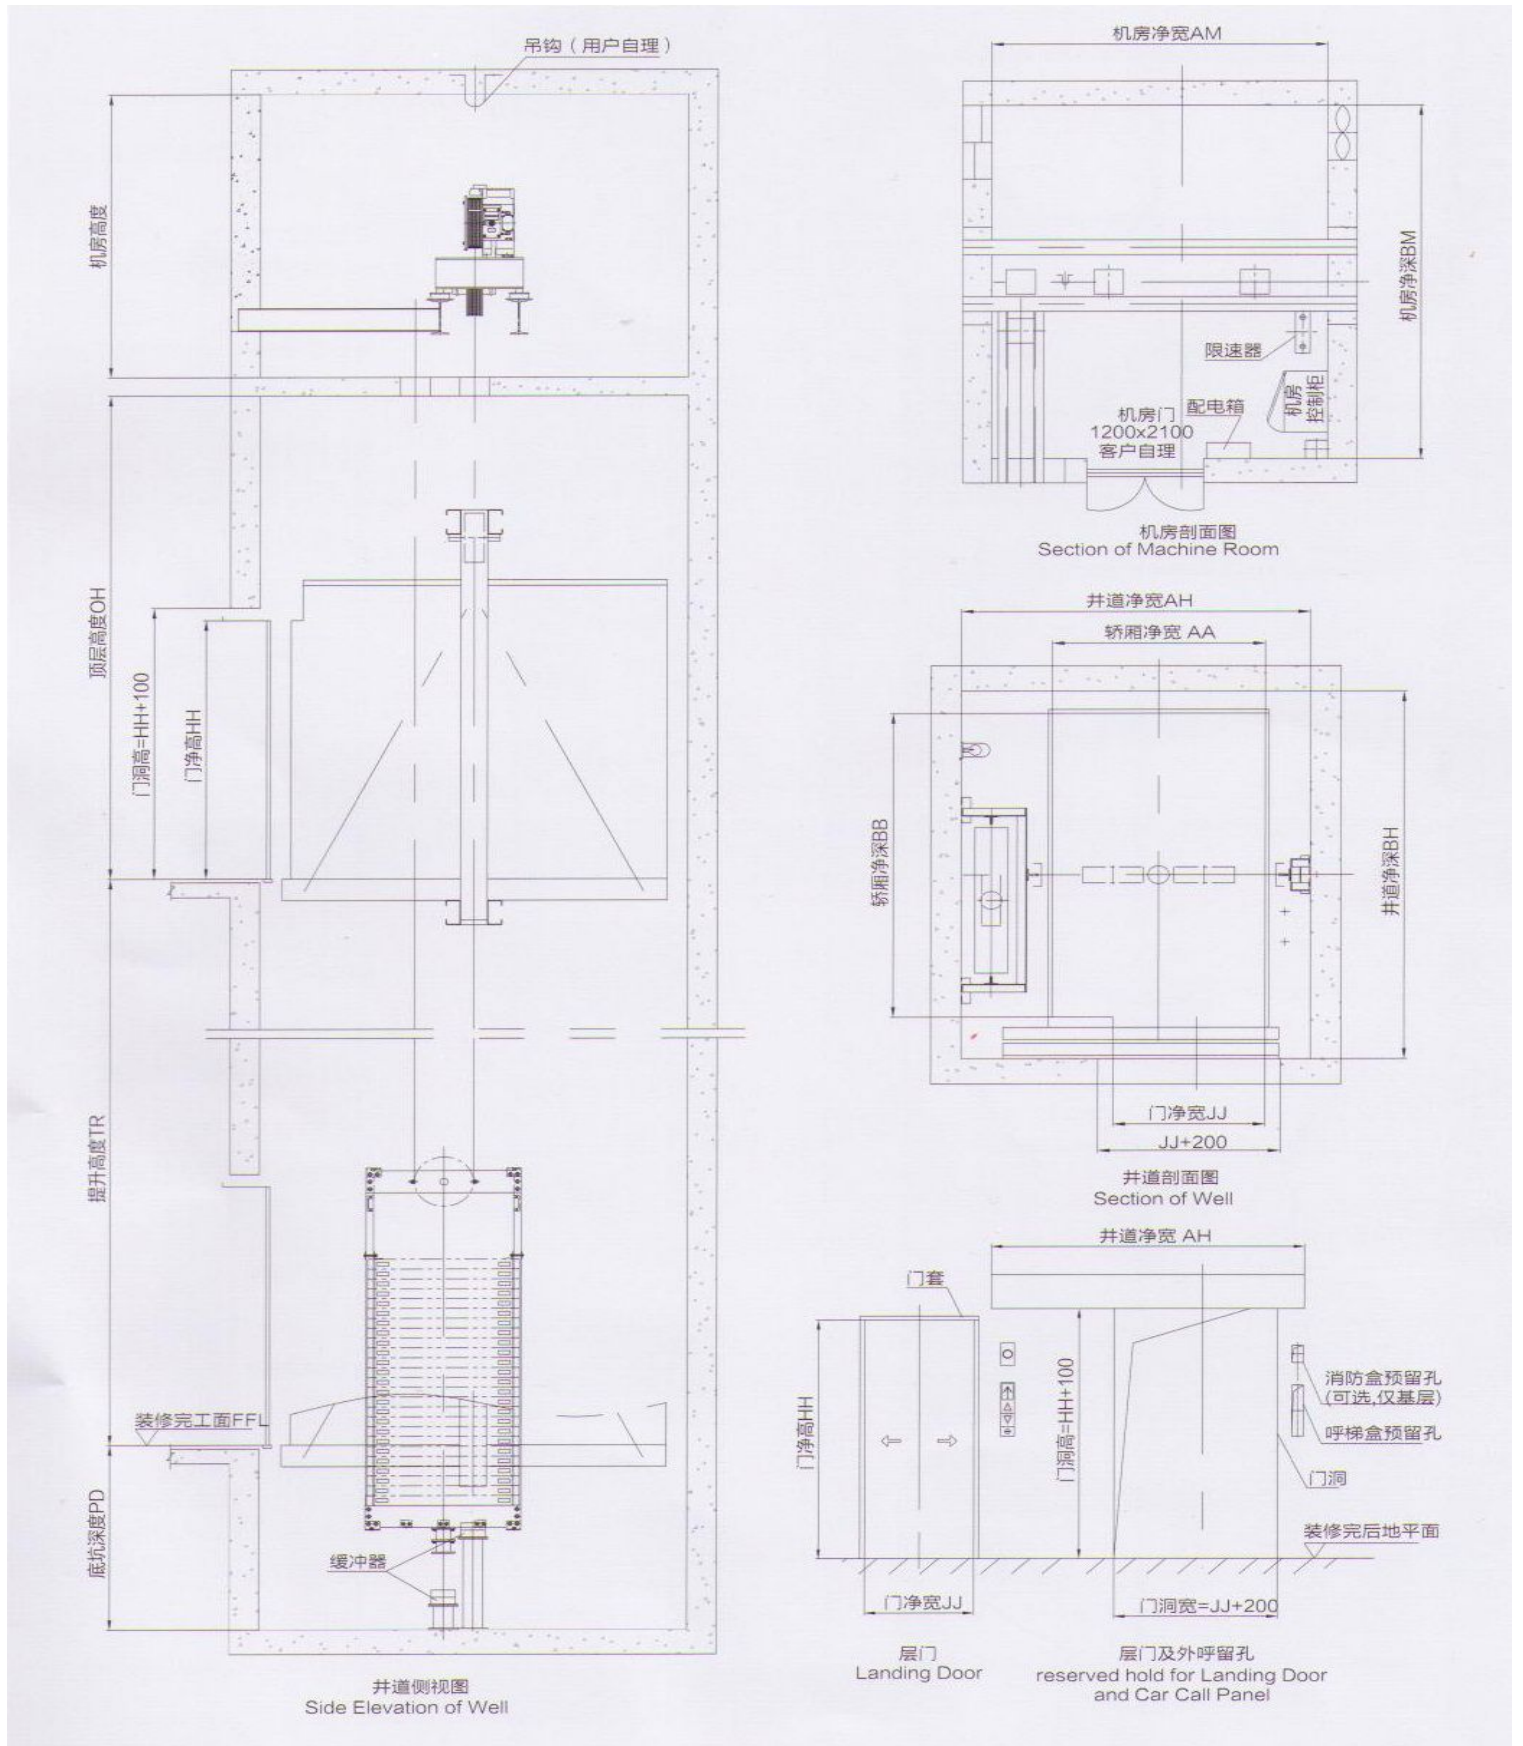

人数 / 载重 (人/kg)	轿厢净尺寸 AAxBB (mm)	轿厢面积 (m ²)	开门方式及 门净宽 JJ(mm)	门洞宽 (mm)	井道尺寸 AHxBH (mm)	额定速度 V(m/s)	门净高 HH(mm)	底坑深度 PD(mm) 备注	顶层高度 OH(mm) 备注	机房高度 (mm)
21/1600	1400x2400	3.44	旁开1100	1300	2300x2900	1.0	2100	1500	4300	2500
						1.5		1600	4400	
						1.75		1700	4500	
21/1600	1400x2400	3.44	中分1100	1300	2500x2900	1.0		1500	4300	
						1.5		1600	4400	
						1.75		1700	4500	

备注：以上底坑深度及顶层高度是在缓冲距取值为300mm时的计算值。

无机房医用电梯

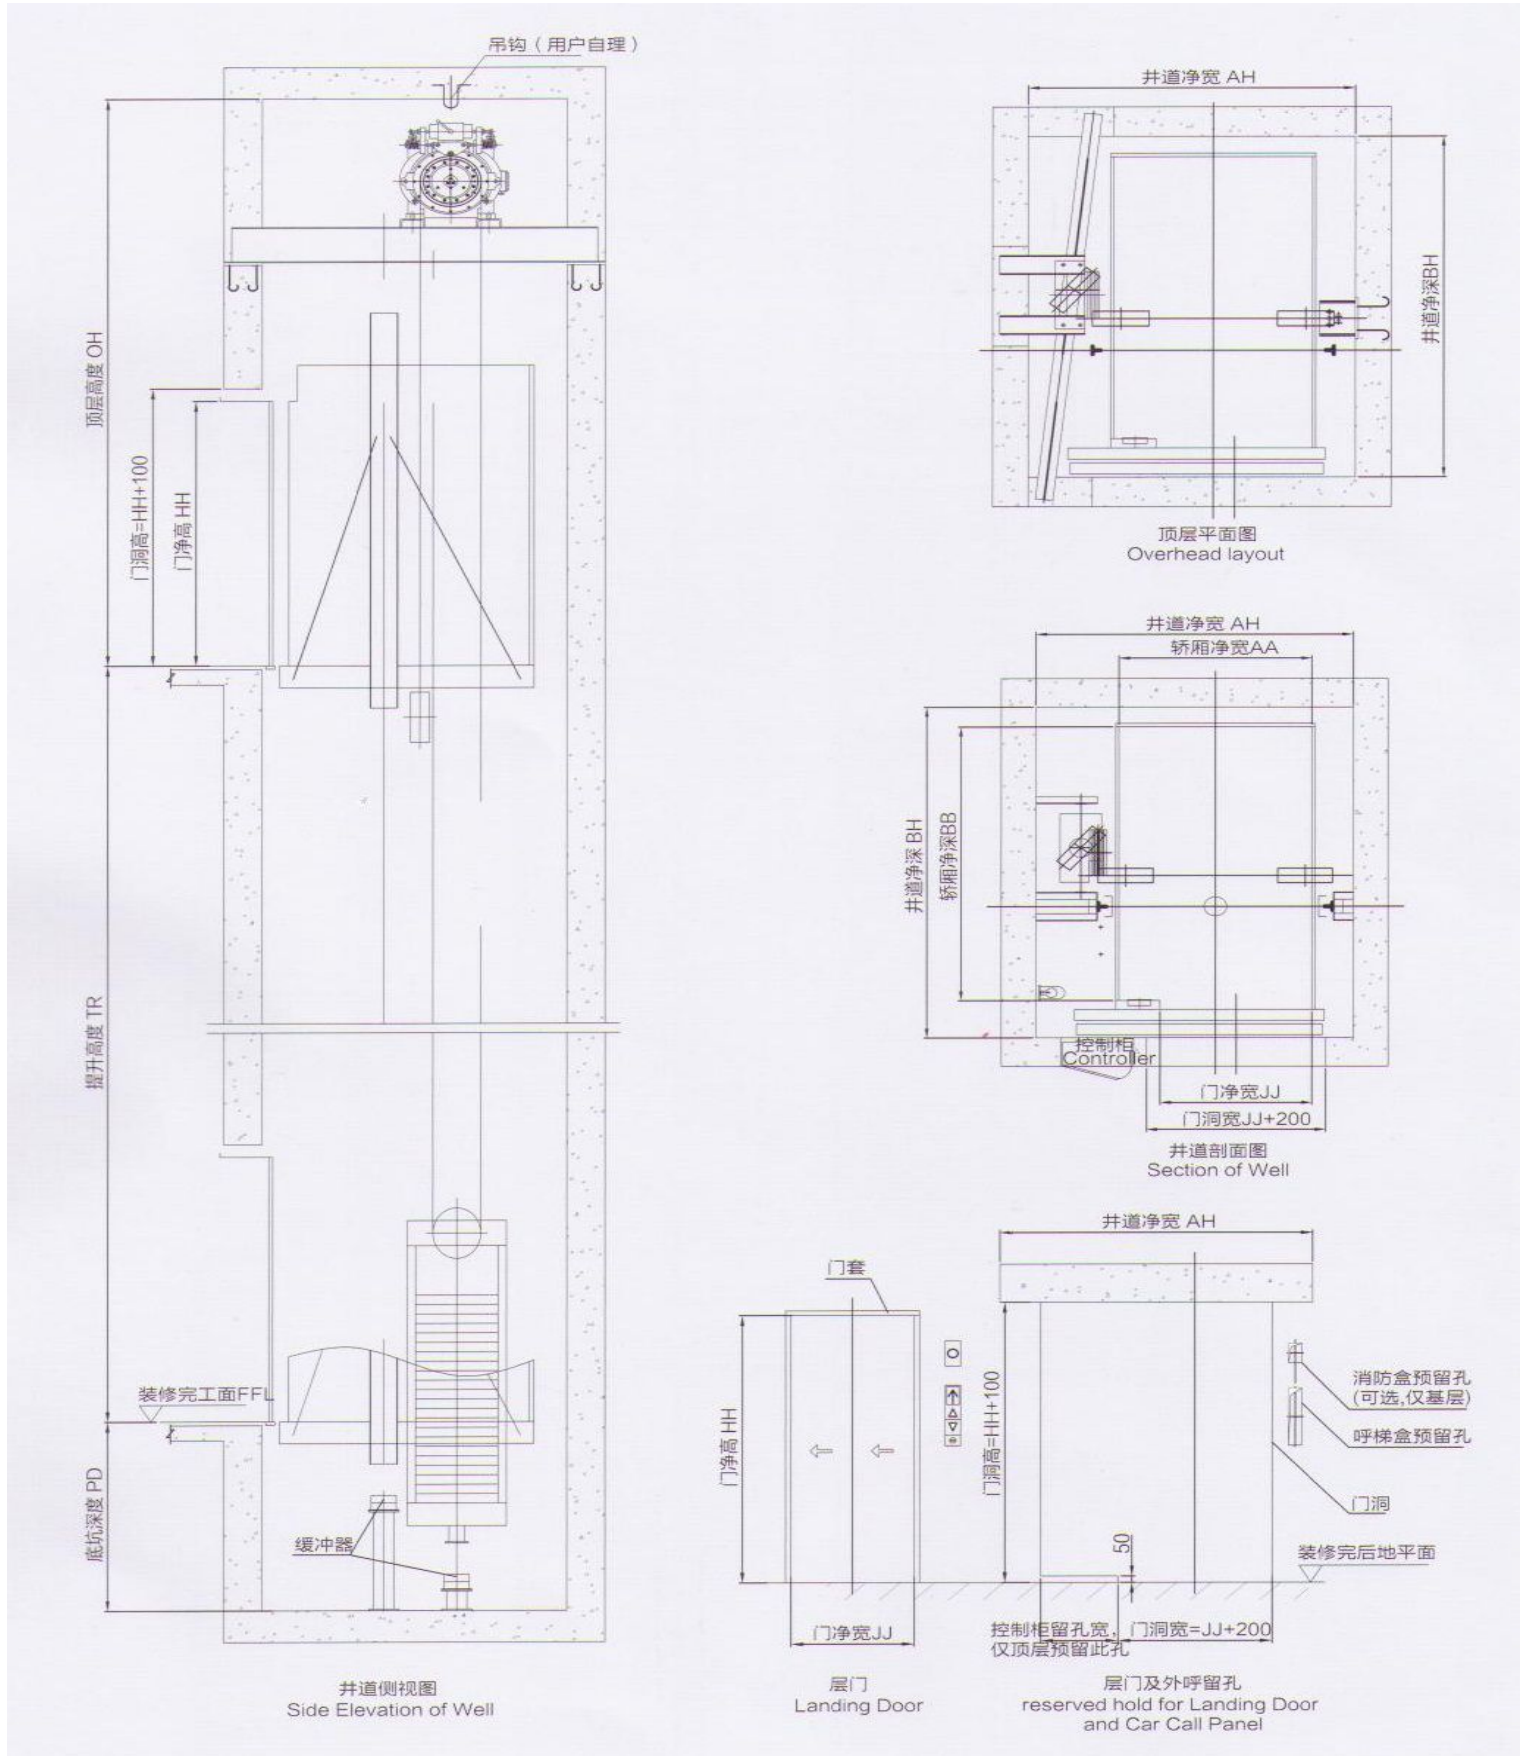

人数 / 载重 (人/kg)	轿厢净尺寸 A×B (mm)	轿厢面积 (m ²)	开门方式及门净宽 JJ(mm)	门洞宽 (mm)	井道尺寸 AH×BH (mm)	额定速度 V (m/s)	门净高 HH (mm)	底坑深度 PD (mm) 备注	顶层高度 OH (mm) 备注
21/1600	1400×2400	3.44	旁开1100	1300	2300×2900	1.0	2100	1600	4100
						1.5		1700	4200
						1.75		1750	4300

备注：以上底坑深度及顶层高度是在缓冲距取值为300mm时的计算值。